




## BAUANTRAG

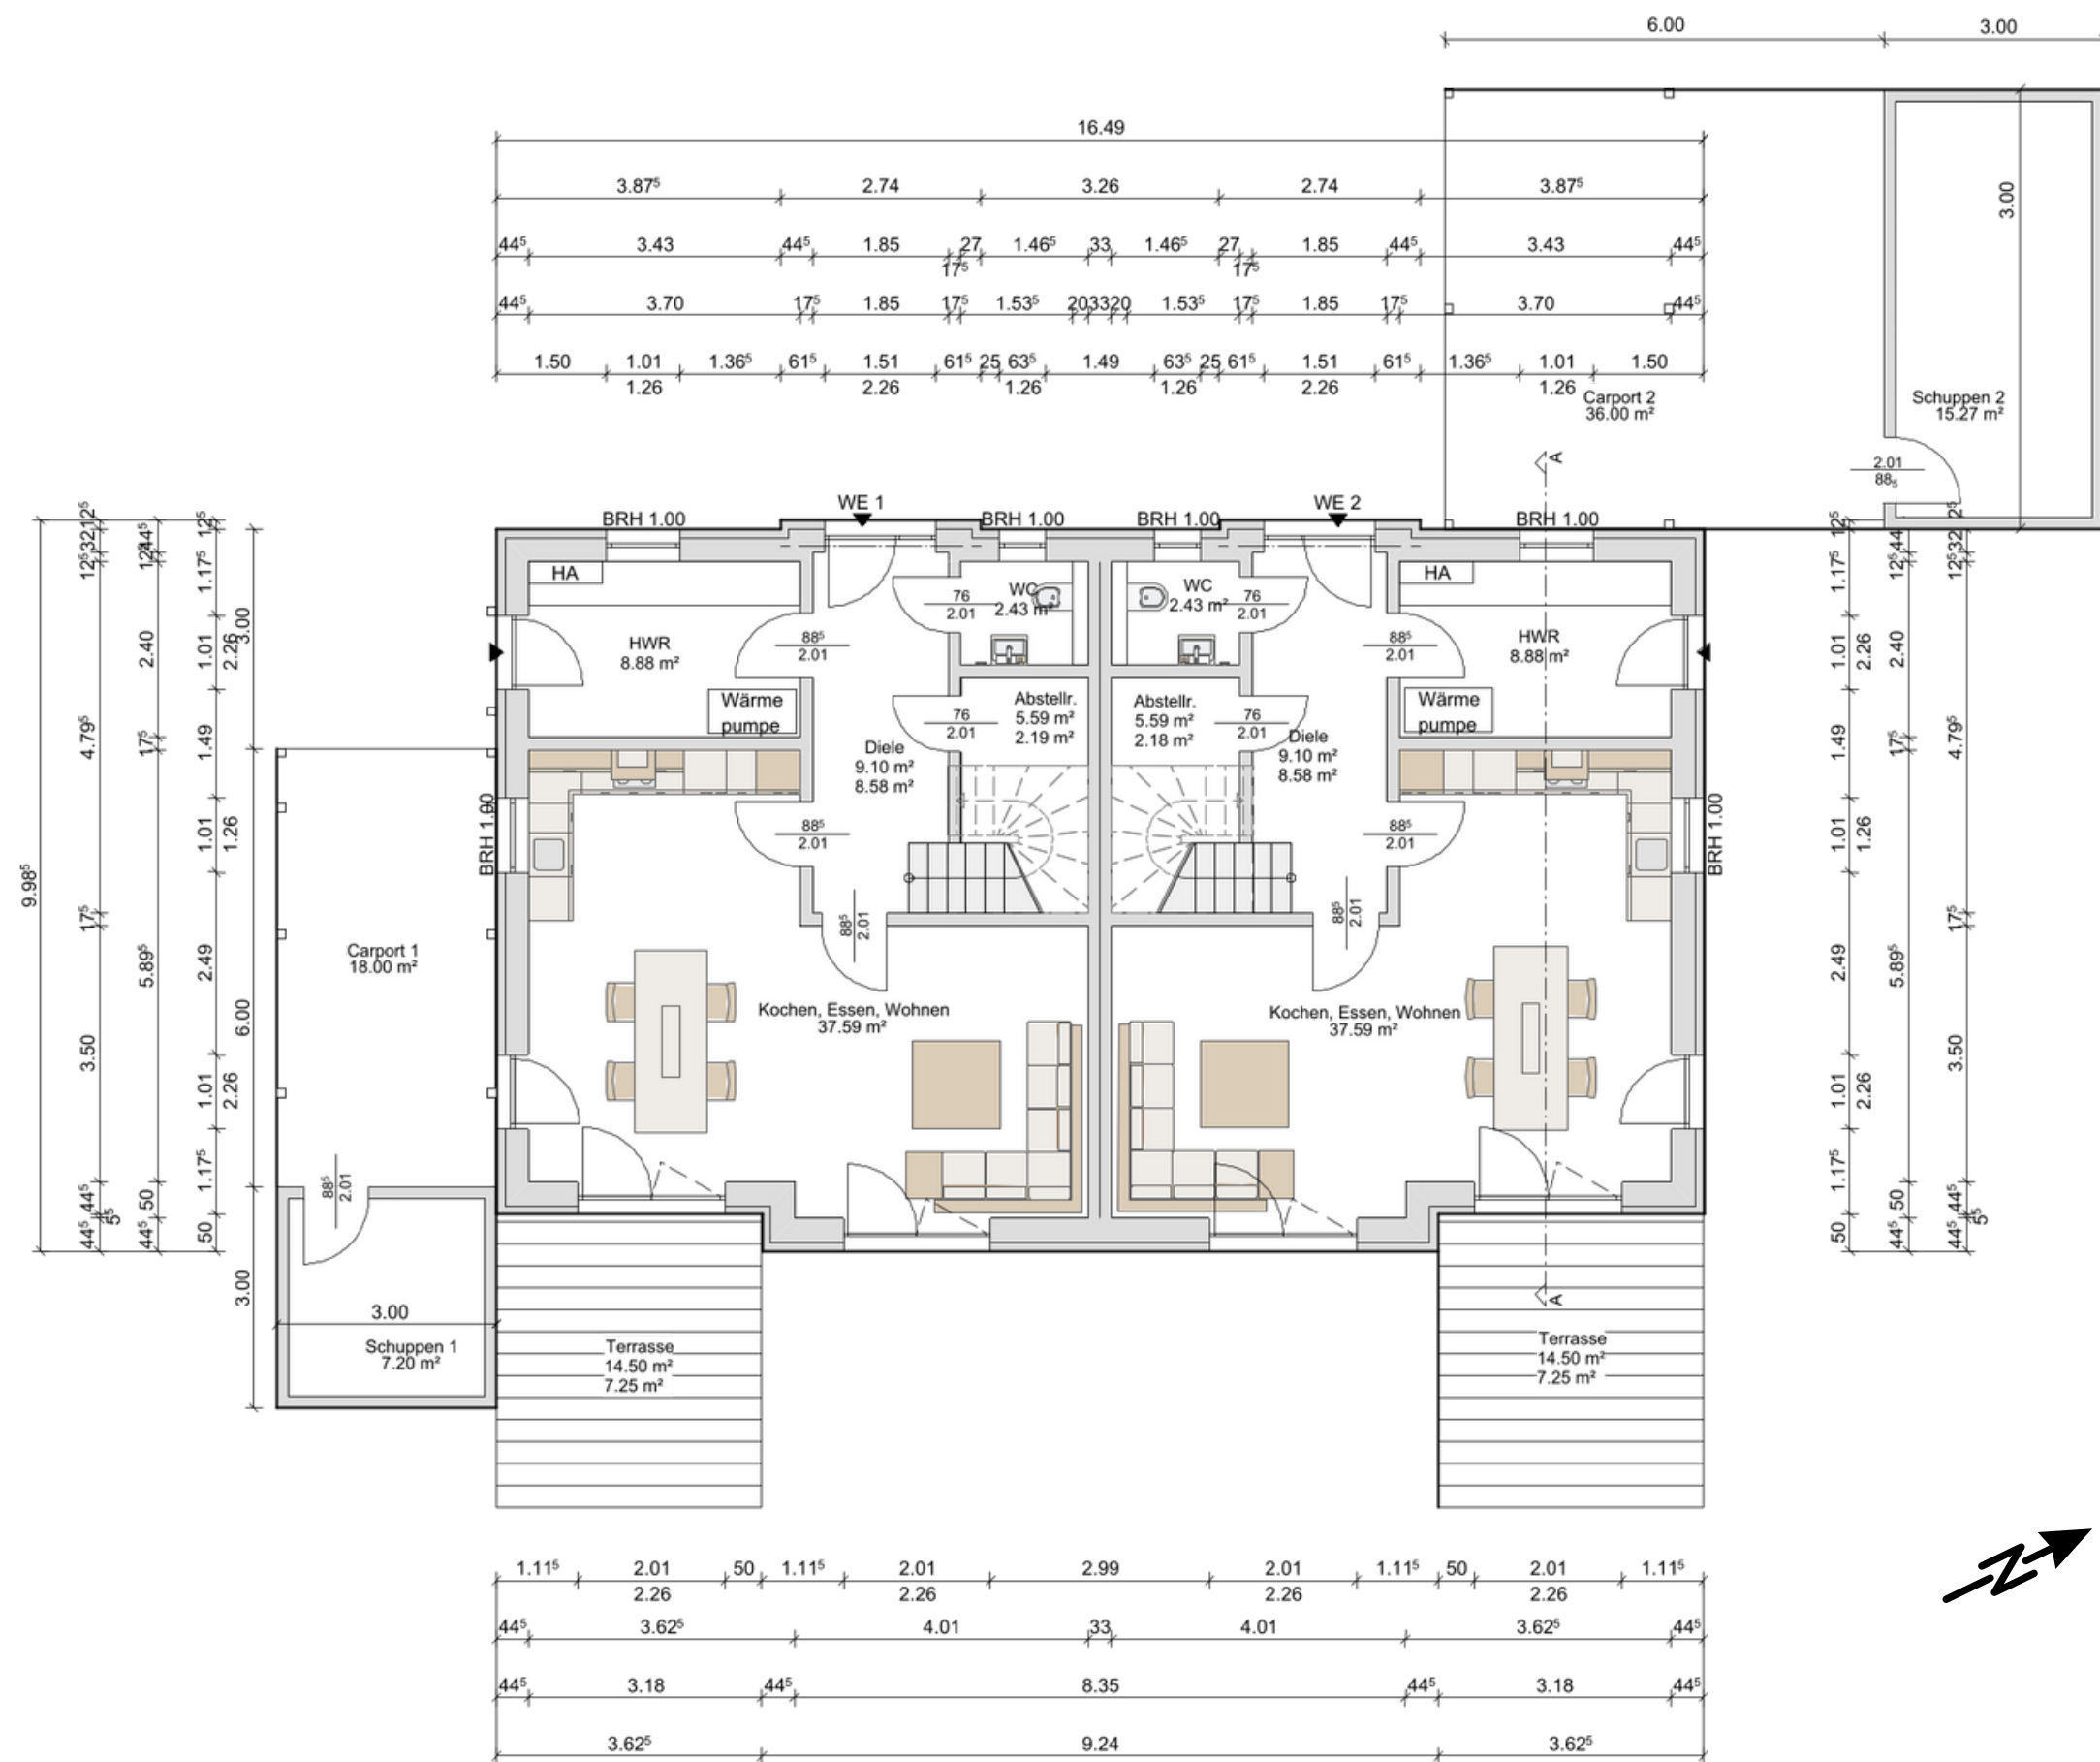

Neubau von fünf Wohngebäuden mit je zwei Wohneinheiten und Nebengebäuden

Bauort: Osterende, 26689 Apen  
Gemarkung: Apen  
Flur: 47  
Flurstück: 68/6+68/7


Planung  
Zimmerei Peter Stock GmbH & Co. KG  
Aperberger Straße 4  
26689 Apen  
04489-3409356  
info@zimmerei-peter-stock.de

Bauherr  
Stock Bau und Vertriebs GmbH  
Aperberger Straße 4  
26689 Apen

Planinhalt  
Grundriss EG

Maßstab  
1:100

| gez.      | Datum      | geänd. | Datum |
|-----------|------------|--------|-------|
| C. Bohlen | 06.06.2025 |        |       |

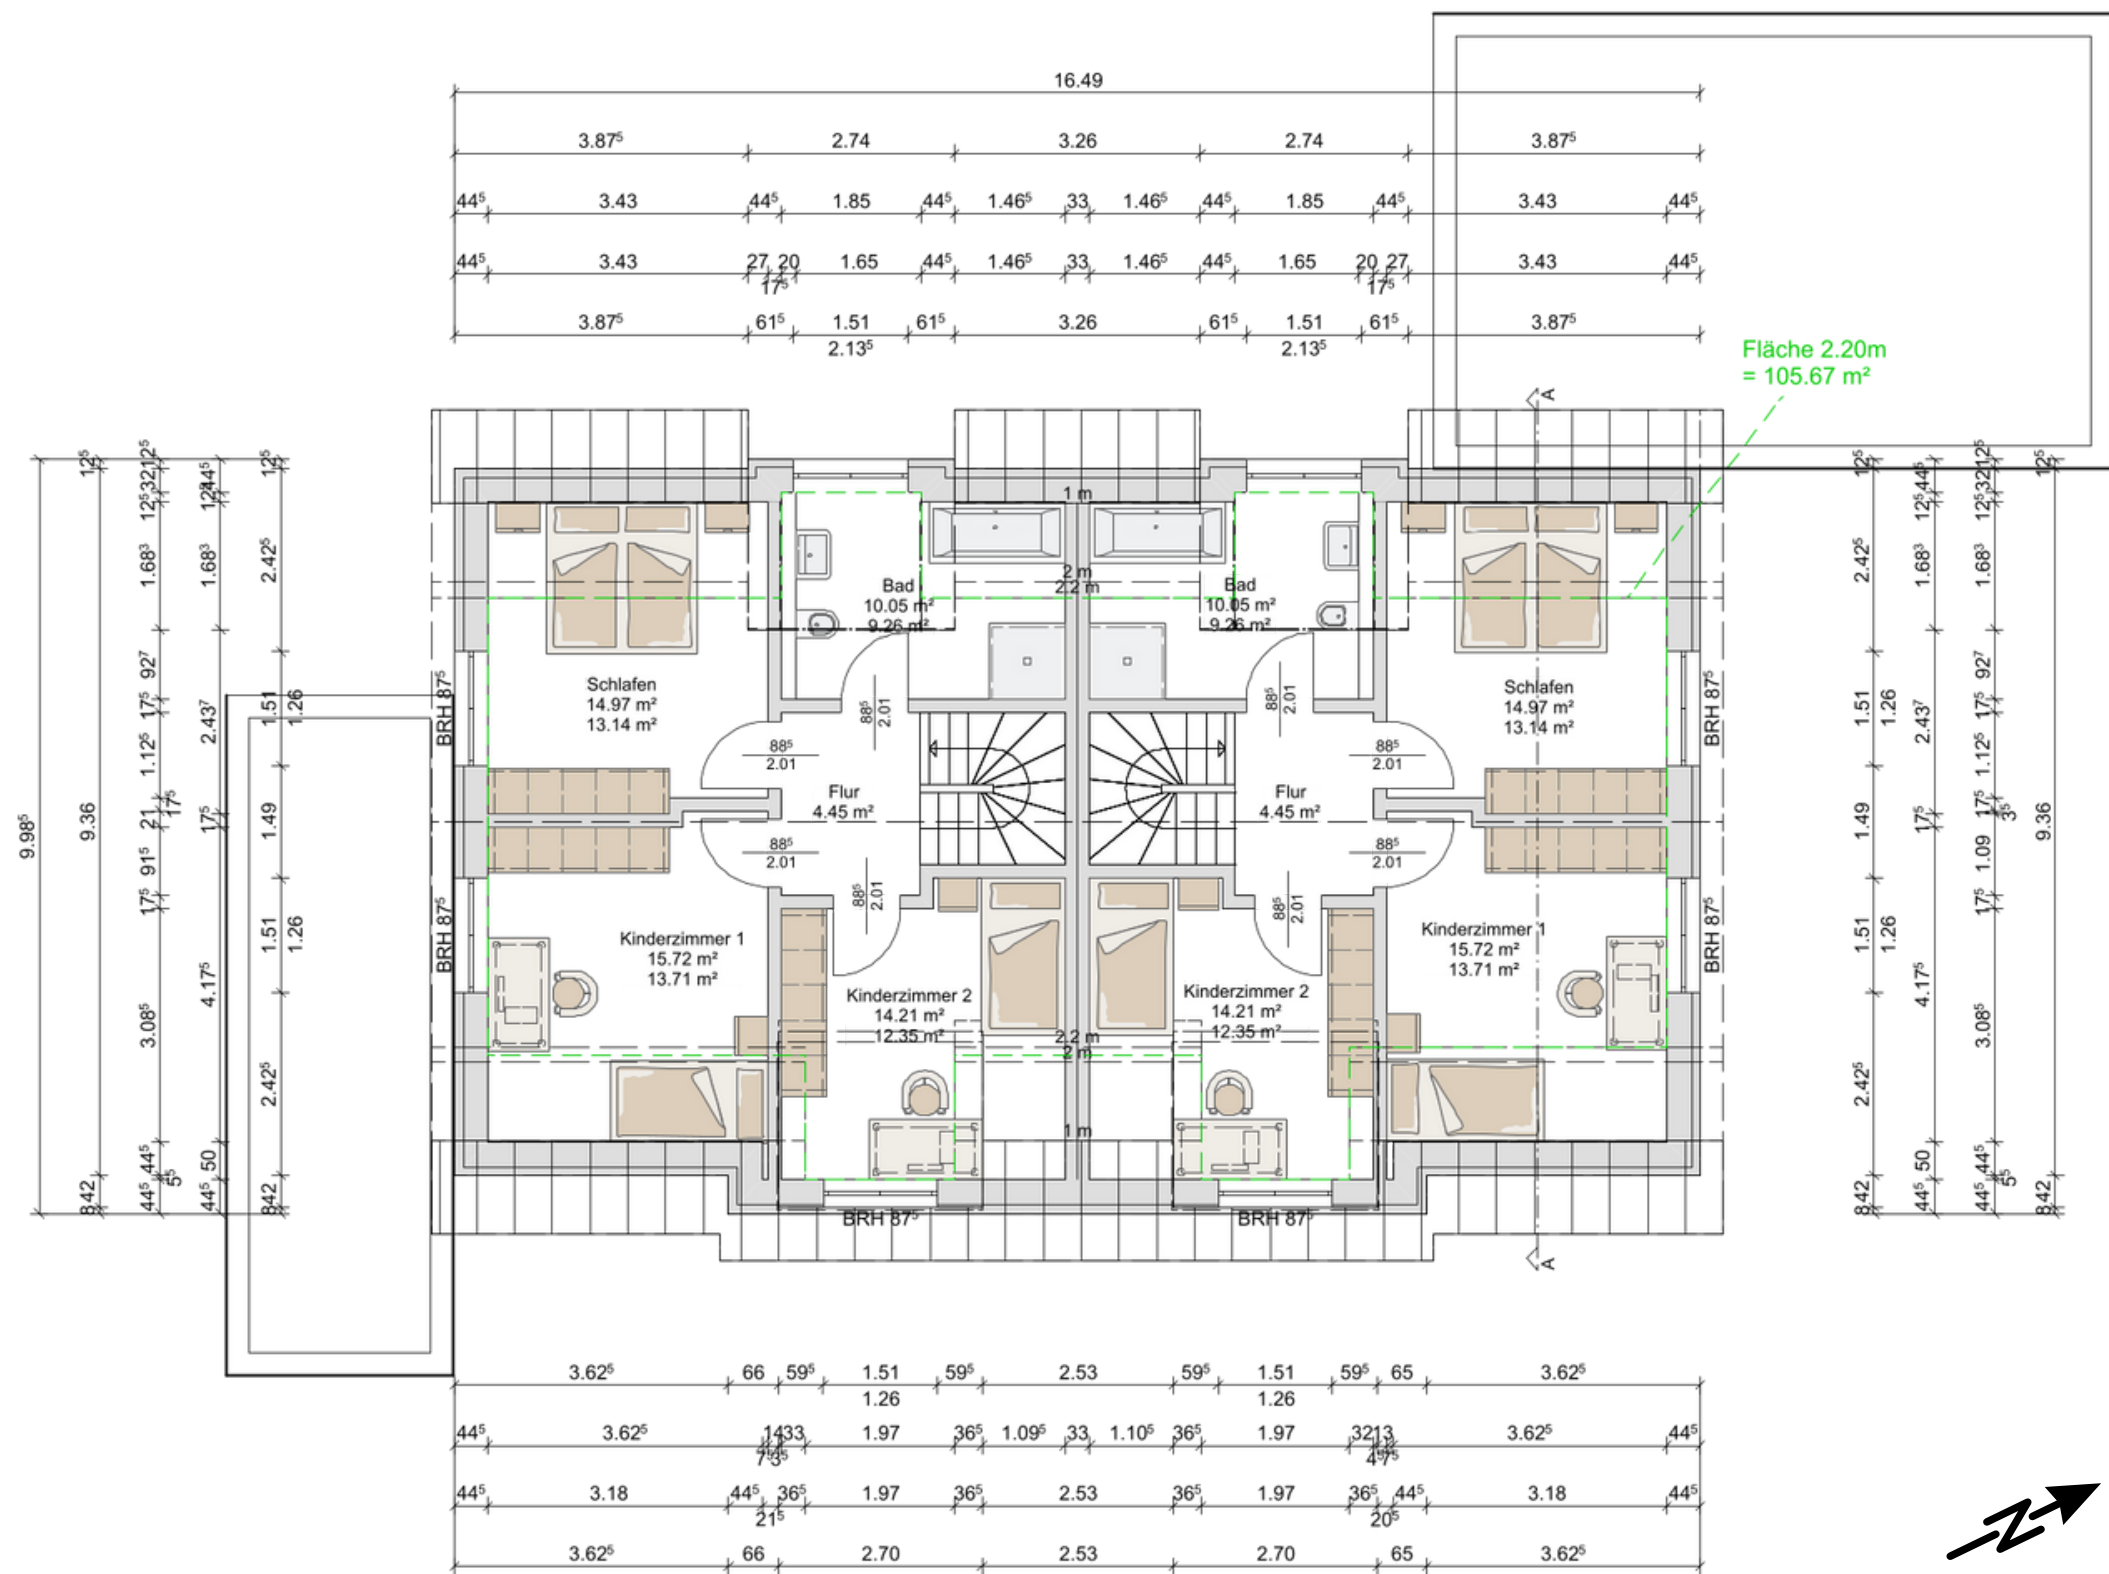

## BAUANTRAG



Neubau von fünf Wohngebäuden mit je zwei Wohneinheiten und Nebengebäuden

Bauort: Osterende, 26689 Apen

Gemarkung: Apen

Flur: 47

Flurstück: 68/6+68/7

### Planung

Zimmerei Peter Stock GmbH & Co.KG

Aperberger Straße 4

26689 Apen

04489-3409356

info@zimmerei-peter-stock.de

### Bauherr

Stock Bau und Vertriebs GmbH

Aperberger Straße 4

26689 Apen

Planinhalt  
Grundriss OG

Maßstab  
1:100

gez.

Datum

geänd.

Datum

C. Bohlen

06.06.2025